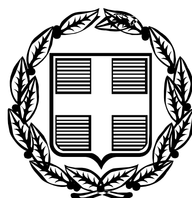


ΕΦΗΜΕΡΙΣ ΤΗΣ ΚΥΒΕΡΝΗΣΕΩΣ

ΤΗΣ ΕΛΛΗΝΙΚΗΣ ΔΗΜΟΚΡΑΤΙΑΣ

ΤΕΥΧΟΣ ΑΝΑΓΚΑΣΤΙΚΩΝ ΑΠΑΛΛΟΤΡΙΩΣΕΩΝ ΚΑΙ ΠΟΛΕΟΔΟΜΙΚΩΝ ΘΕΜΑΤΩΝ **Αρ. Φύλλου 118**

1 Ιουνίου 2011

ΠΕΡΙΕΧΟΜΕΝΑ

ΔΙΑΤΑΓΜΑΤΑ

ΑΠΟΦΑΣΕΙΣ

ΔΙΑΤΑΓΜΑΤΑ

(1)

Έγκριση τοπικού ρυμοτομικού σχεδίου στην εκτός σχεδίου περιοχή «Ξυλοκερατέα» του οικισμού Ποταμού (Τοπική Κοινότητα Ποταμού) της Δημοτικής Ενότητας Κυθήρων του Δήμου Κυθήρων (ν. Αττικής) για τον καθορισμό χώρου ανέγερσης Σχολείου και καθορισμός όρων και περιορισμών δόμησης αυτού.

**Ο ΠΡΟΕΔΡΟΣ
ΤΗΣ ΕΛΛΗΝΙΚΗΣ ΔΗΜΟΚΡΑΤΙΑΣ**

Έχοντας υπόψη:

1. Της παρ. 2 της περίπτωσης Δ του άρθρου 29 του ν. 2831/2000 (Α΄140), όπως ισχύει πριν την αντικατάσταση του άρθρου αυτού από το άρθρο 10 του ν. 3044/2002.

2. Τις διατάξεις των άρθρων 154, 248, 249, 250 και 255 του Κώδικα Βασικής Πολεοδομικής Νομοθεσίας (Κ.Β.Π.Ν.), που κυρώθηκε με το άρθρο μόνο του από 14-7/27-7-1999 π.δ/τος (Δ' 580) όπως τα άρθρα 248, 249, 250 και 255 τροποποιήθηκαν με τα άρθρα 5, 6, 7 και 13 αντίστοιχα του ν. 2831/2000 (Α΄ 140).

3. Τις διατάξεις του άρθρου 90 του Κώδικα Νομοθεσίας για την Κυβέρνηση και Κυβερνητικά όργανα που κυρώθηκε με το άρθρο πρώτο του π.δ/τος 63/2005 (Α΄98).

4. Τις διατάξεις των 1, 2, 283 και 286 του ν. 3852/2010 «Νέα Αρχιτεκτονική της Αυτοδιοίκησης και της Αποκεντρωμένης Διοίκησης - Πρόγραμμα Καλλικράτης» (Α΄87) και του άρθρου 1ου της υπ' αριθμ. 45892/11-8-2010 απόφασης του Υπουργού Εσωτερικών, Αποκέντρωσης και Ηλεκτρονικής Διακυβέρνησης «Πρωτοβάθμιοι και Δευτεροβάθμιοι Οργανισμοί Τοπικής Αυτοδιοίκησης της Χώρας κ.λπ.» (Β΄ 1292/2010, διόρθωση σφάλματος Β΄ 1623/2010).

5. Την υπ' αριθμ. 2876/7-10-2009 απόφαση του Πρωθυπουργού «Αλλαγή τίτλου Υπουργείων» (Β΄ 2234).

6. Τις διατάξεις των άρθρων 1 (παρ. 2) και 6 του π.δ/τος 189/5-11-2009 «Καθορισμός και ανακατανομή αρμοδιοτήτων Υπουργείων» (Α΄ 221).

7. Την υπ' αρ. Υ273/30.9.2010 απόφαση Πρωθυπουργού «Καθορισμός αρμοδιοτήτων του Αναπληρωτή Υπουργού Περιβάλλοντος, Ενέργειας και Κλιματικής Αλλαγής Νικολάου Σηφουνάκη» (Β 1595).

8. Το υπ' αρ. 6095/3863/4-10-2005 έγγραφο της ΚΣΤ΄ Εφορείας Προϊστορικών και Κλασσικών Αρχ/κών του ΥΠΠΟ.

9. Το υπ' αρ. 7622/05/4-5-2006 έγγραφο του Δασαρχείου Πειραιά.

10. Το υπ' αρ. 2136/17-4-2007 έγγραφο της 1ης Εφορείας Βυζαντινών Αρχαιοτήτων του ΥΠΠΟ.

11. Το υπ' αρ. 4268/25-9-2007 έγγραφο της Εφορείας Νεωτέρων Μνημείων Αττικής.

12. Το υπ' αρ. 40134/24-10-2008 έγγραφο της ΔΟΚΚ του ΥΠΕΧΩΔΕ «Εγκριση Μελέτης Γεωλογικής Καταλληλότητας στα πλαίσια Τοπικού Ρυμοτομικού στην εκτός σχεδίου περιοχή του Δήμου Κυθήρων για την ανέγερση σχολείου στη θέση «Ξυλοκερατέα» «Ποταμού Κυθήρων».

13. Την υπ' αρ. ΠΕΧΩ Φ.271/358/Περ.6/5-2-2009 απόφαση του Γενικού Γραμματέα Περιφέρειας Αττικής.

14. Τις υπ' αριθμ. 213/2004, 94/2005 και 39/2009 γνωμοδοτήσεις του δημοτικού συμβουλίου Κυθήρων.

15. Την αρ. 70/2009 γνωμοδότηση του Κεντρικού Συμβουλίου Χωροταξίας Οικισμού και Περιβάλλοντος.

16. Το υπ' αριθμ. 99/1-10-2010 υπηρεσιακό σημείωμα της Δ/νσης Πολεοδομικού Σχεδιασμού.

17. Το γεγονός ότι από τις κανονιστικές διατάξεις του παρόντος δ/τος δεν προκαλείται δαπάνη σε βάρος του κρατικού προϋπολογισμού και του προϋπολογισμού του οικείου ΟΤΑ.

18. Τις υπ' αριθμ. 114/2009 και 37/2011 γνωμοδοτήσεις του Συμβουλίου της Επικρατείας, με πρόταση του Αναπληρωτή Υπουργό Περιβάλλοντος, Ενέργειας και Κλιματικής Αλλαγής, αποφασίζουμε:

Άρθρο 1

Εγκρίνεται τοπικό ρυμοτομικό σχέδιο στην εκτός σχεδίου περιοχή «Ξυλοκερατέα» του οικισμού Ποταμού (Τοπική Κοινότητα Ποταμού) της Δημοτικής Ενότητας Κυθήρων του Δήμου Κυθήρων (ν. Αττικής) για τον καθορισμό χώρου για την ανέγερση σχολείου όπως φαίνεται περικλειόμενος με πράσινη γραμμή και στοιχεία Τ1, Τ2, ... Τ14, Τ15 στο σχετικό πρωτότυπο διάγραμμα σε κλίμακα 1:500, που θεωρήθηκε από τον Προϊστάμενο της Διεύθυνσης Τοπογραφικών Εφαρμογών του ΥΠΕΧΩΔΕ με την αρ. 11569/2011 πράξη του και που αντίτυπό του σε φωτοσμίκρυνση δημοσιεύεται με το παρόν διάταγμα.

Άρθρο 2

Α. Στον παραπάνω καθοριζόμενο χώρο για την ανέγερση του σχολείου ορίζονται όροι και περιορισμοί δόμησης ως εξής:

- Μέγιστο ποσοστό κάλυψης: τριάντα τοις εκατό (30%) της επιφάνειας του.
- Συντελεστής δόμησης: 0,3.
- Μέγιστο επιτρεπόμενο ύψος κτιρίων: οκτώ και μισό (8,50) μ. συμπεριλαμβανομένης της τετράρριχτης κεραμοσκεπούς στέγης, η κατασκευή της οποίας είναι υποχρεωτική.
- Τα ανεγερθησόμενα κτίρια πρέπει να απέχουν από τα όρια του χώρου 5 μέτρα τουλάχιστον.
- Επιβάλλονται μορφολογικοί περιορισμοί στα κτίσματα και συγκεκριμένα, αναλογίες ανοιγμάτων 1,5:1 και θυρών 2:1, πωρολίθινα πλαίσια και συμπαγή κτιστά στηθαία.

Β. Επιπλέον των ανωτέρω ισχύουν και τα κάτωθι:

1. Τα κτίρια ανεγείρονται στο τμήμα του χώρου με στοιχείο ΚΠ1 που φαίνεται στο διάγραμμα του άρθρου 1.

Κατά τη θεμελίωση των κτιρίων απομακρύνεται τυχόν μανδύας αποσάθρωσης και η θεμελίωση γίνεται σε υγιές υπόβαθρο. Κατά το στάδιο της κατασκευής λαμβάνονται μέτρα ασφάλειας/πρόληψης φαινομένων αστάθειας με προσωρινές αντιστηρίξεις των πρανών εκσκαφής και προσωρινής ταπείνωσης της στάθμης της υπόγειας υδροφορίας με άντληση. Σε περίπτωση που το δάπεδο υπόγειας κατασκευής είναι μόνιμα ή περιοδικά εντός της ζώνης υδροφορίας λαμβάνονται μέτρα προστασίας από τη διείσδυση υπογείων υδάτων, απαγορευομένης της μόνιμης ταπείνωσης της στάθμης της υδροφορίας.

Οι παραπάνω περιορισμοί ισχύουν για το σύνολο του χώρου (ΚΠ1 και ΚΠ2), επί πλέον δε για το τμήμα ΚΠ2, πριν την εκτέλεση εργασιών θα πραγματοποιούνται εργασίες ομαλοποίησης των κλίσεων του εδάφους ή διαμόρφωσης αναβαθμίδων, ενώ μετά την περάτωση των οικοδομικών εργασιών τα πρανή φυτεύονται, κατά προτίμηση με είδη που απαντώνται στη χλωρίδα της περιοχής.

2. Εντός του χώρου διασφαλίζονται τουλάχιστον 10 θέσεις στάθμευσης οχημάτων.

3. Πριν την έκδοση των οικοδομικών αδειών επιβάλλεται η βεβαίωση από τις αρμόδιες Υπηρεσίες ότι έχουν υλοποιηθεί τα έργα συλλογής και παροχέτευσης των ομβρίων.

4. α. Για την έκδοση της οικοδομικής άδειας απαιτείται η ύπαρξη γεωτεχνικής μελέτης - έρευνας με προτάσεις θεμελίωσης.

β. Για την έκδοση της άδειας απαιτείται έλεγχος από την ΕΠΑΕ.

γ. Μία βδομάδα πριν την έναρξη οποιωνδήποτε εργασιών διαμόρφωσης του χώρου πρέπει να ειδοποιηθεί η αρμόδια Εφορεία Προϊστορικών & Κλασικών Αρχαιοτήτων για να παρακολουθήσει τις εργασίες αυτές.

Άρθρο 3

Η ισχύς του παρόντος διατάγματος αρχίζει από τη δημοσίευσή του στην Εφημερίδα της Κυβερνήσεως.

Στην Υπουργό Περιβάλλοντος, Ενέργειας και Κλιματικής Αλλαγής αναθέτουμε τη δημοσίευση και εκτέλεση του παρόντος διατάγματος.

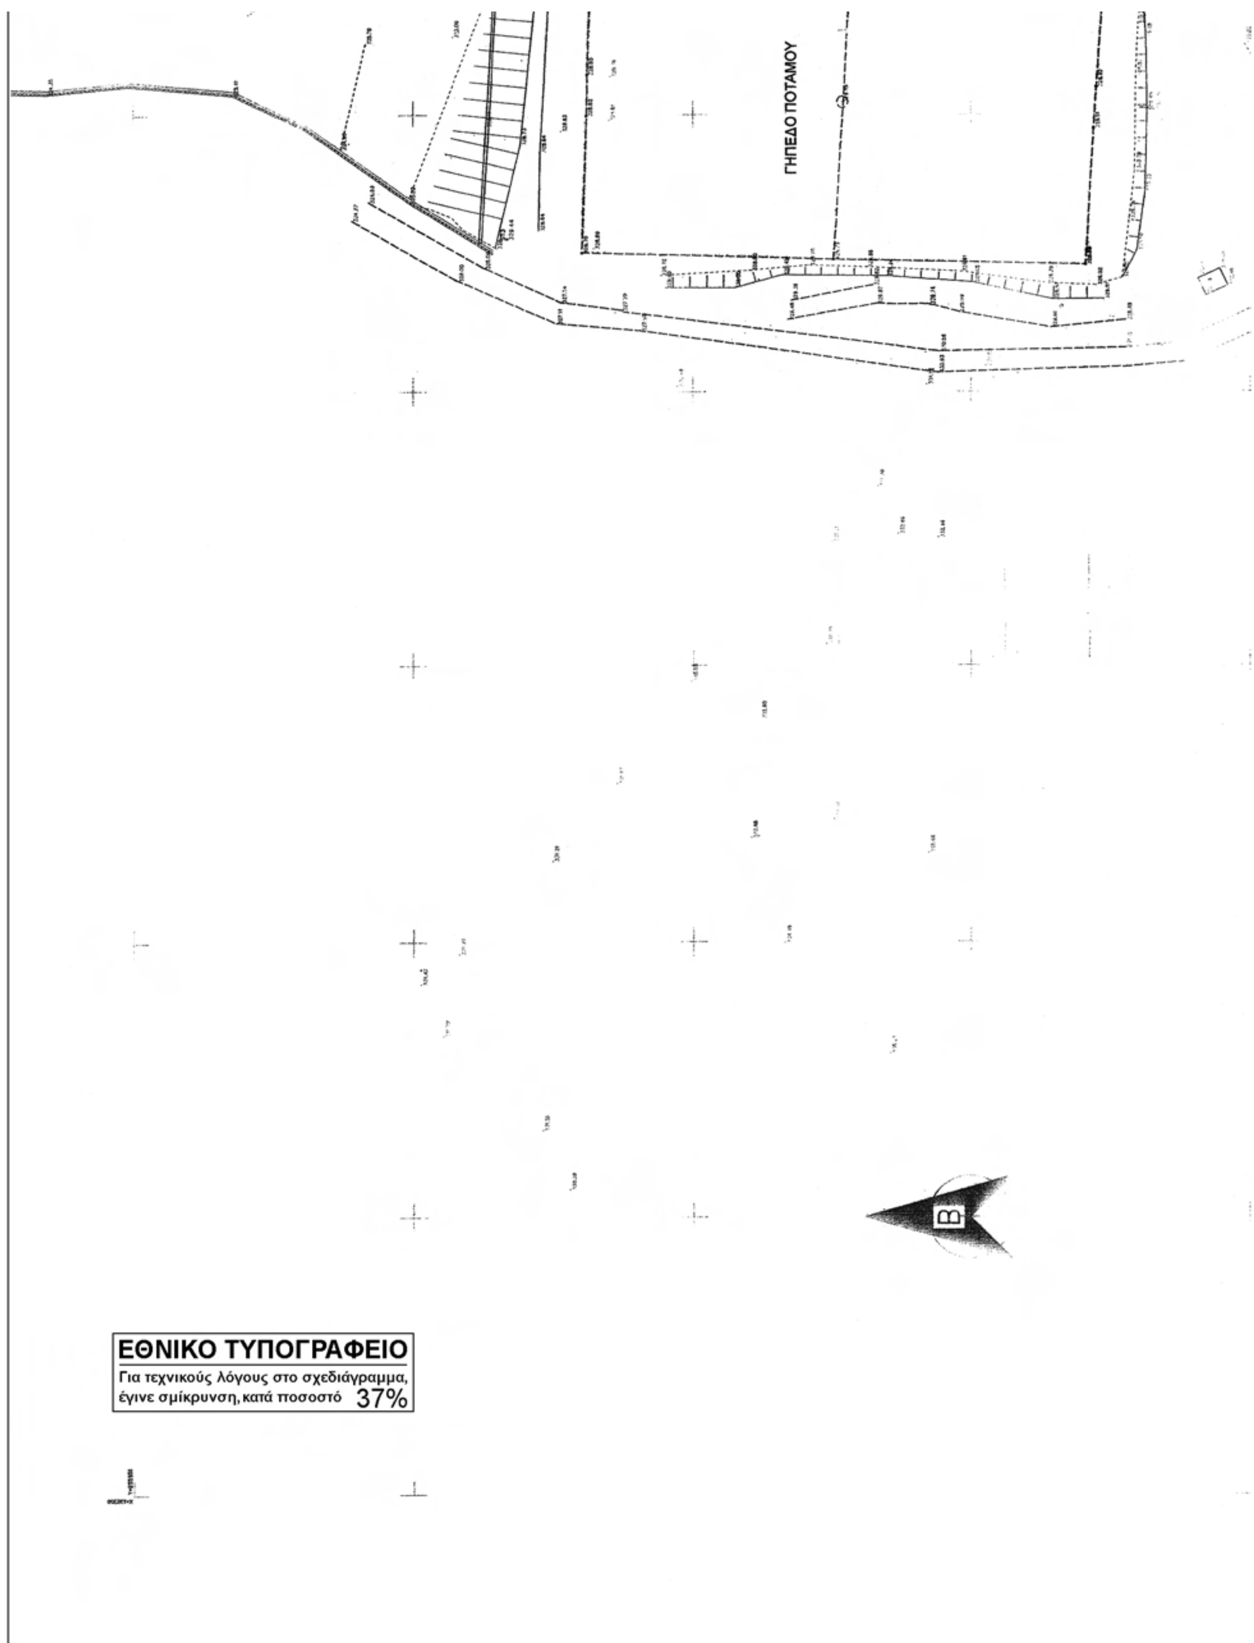
Αθήνα, 24 Μαΐου 2011

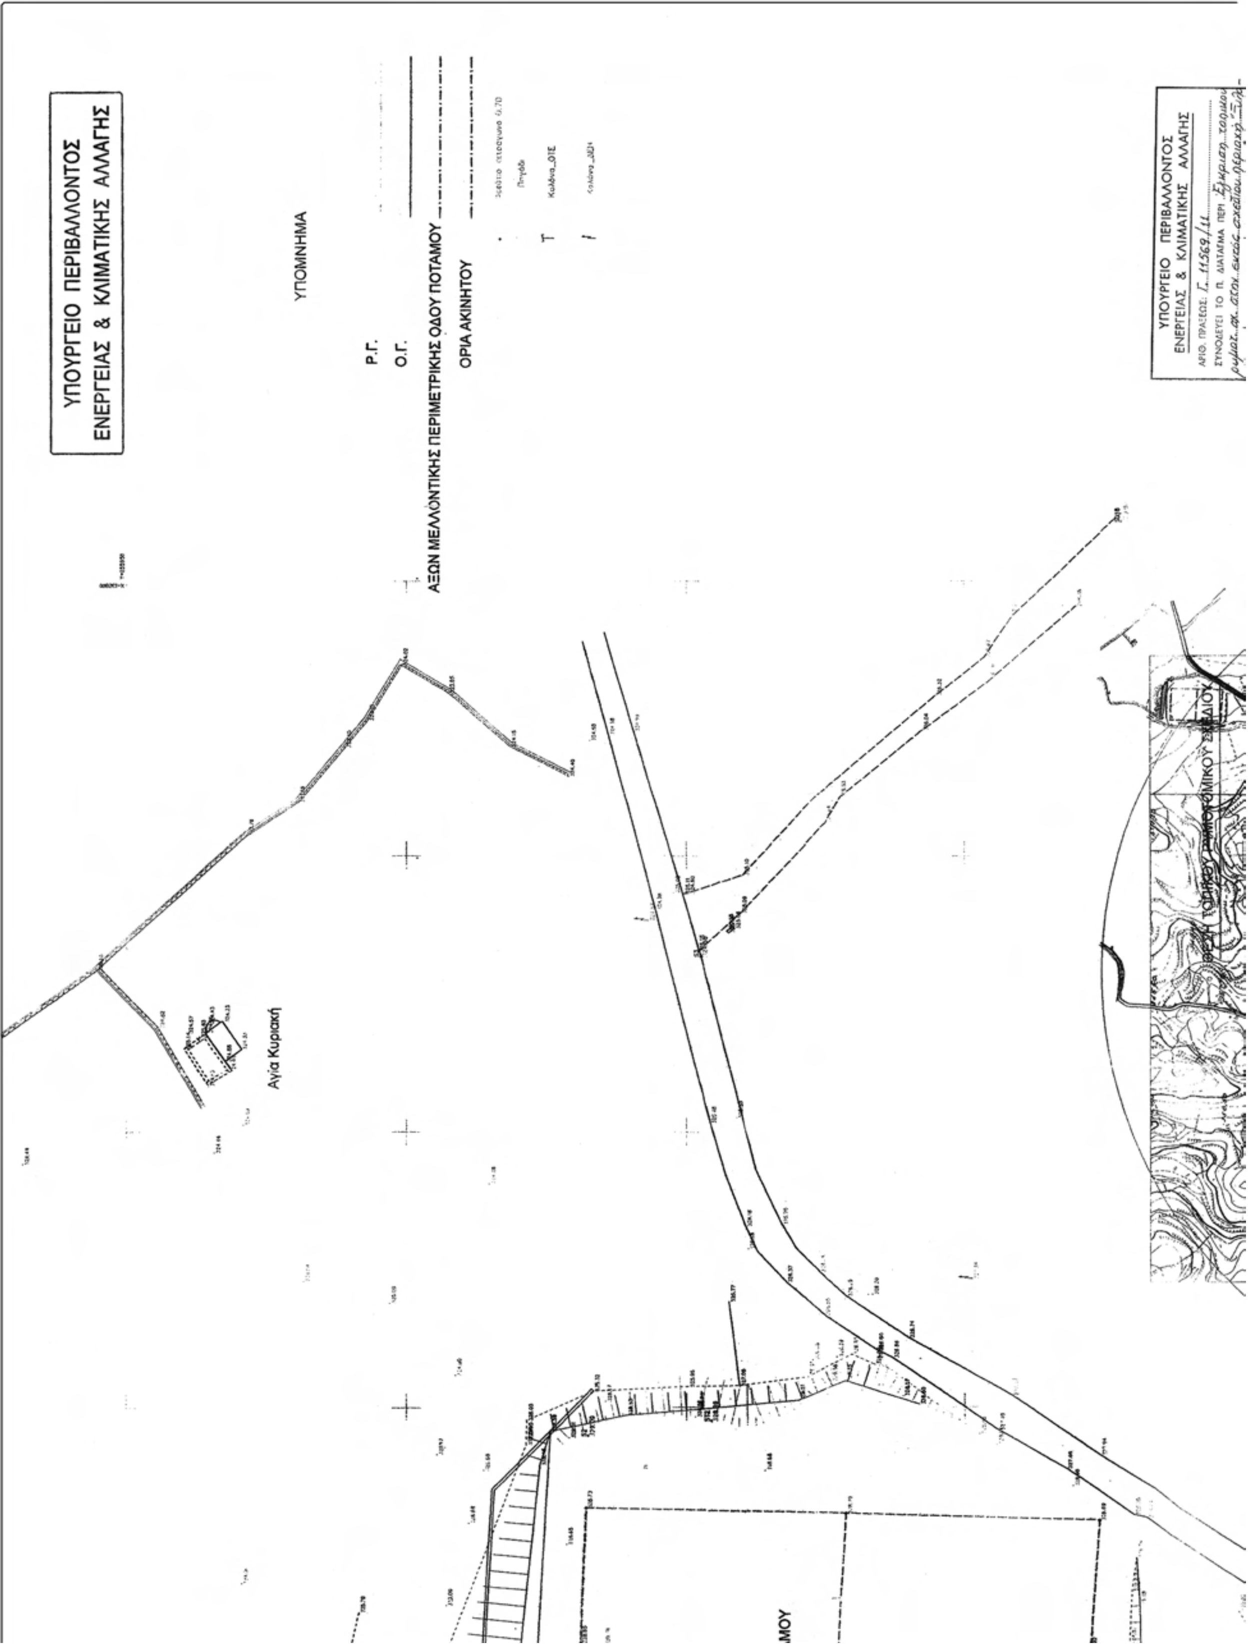
Ο ΠΡΟΕΔΡΟΣ ΤΗΣ ΔΗΜΟΚΡΑΤΙΑΣ

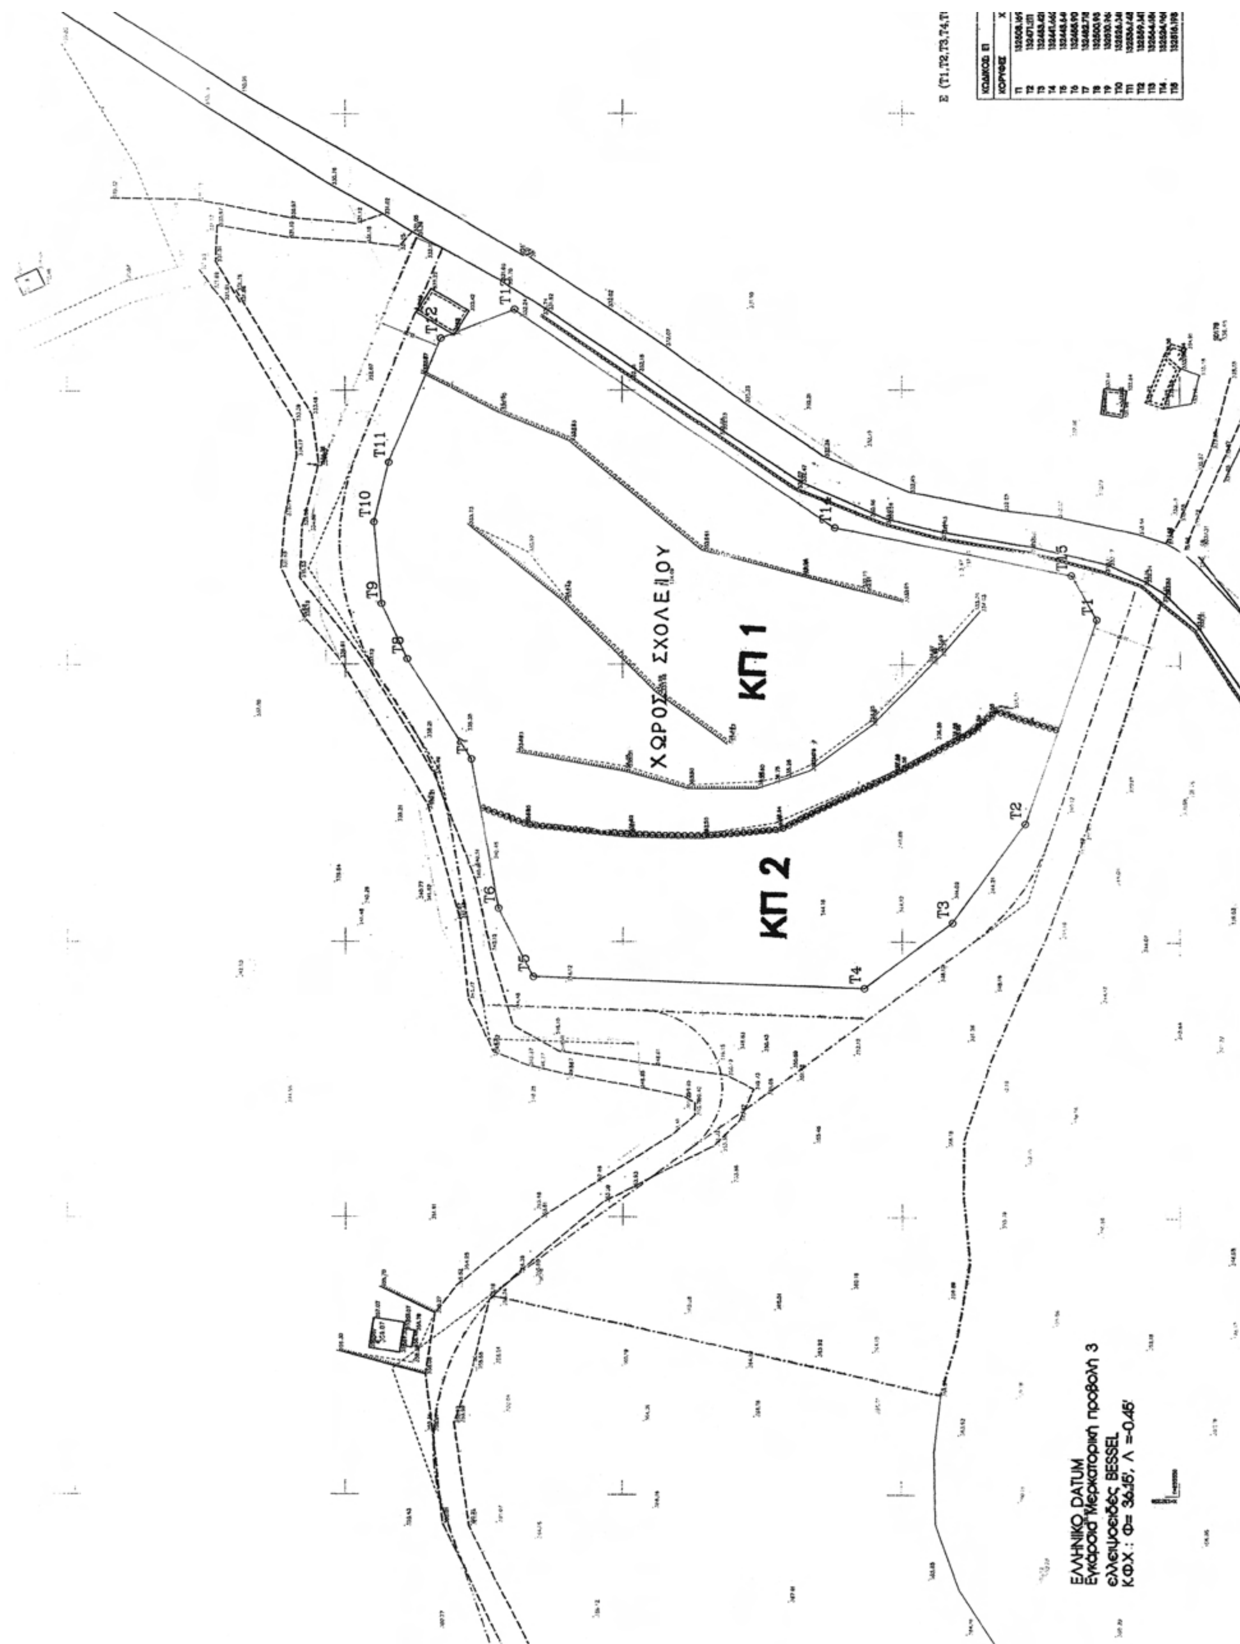
ΚΑΡΟΛΟΣ ΓΡ. ΠΑΠΟΥΛΙΑΣ

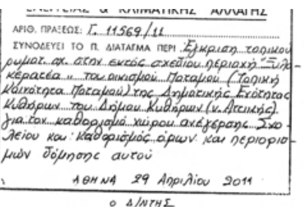
Ο ΑΝΑΠΛΗΡΩΤΗΣ ΥΠΟΥΡΓΟΣ
ΠΕΡΙΒΑΛΛΟΝΤΟΣ, ΕΝΕΡΓΕΙΑΣ ΚΑΙ ΚΛΙΜΑΤΙΚΗΣ ΑΛΛΑΓΗΣ

ΝΙΚΟΛΑΟΣ ΣΗΦΟΥΝΑΚΗΣ


ΓΗΠΕΔΟ ΠΟΤΑΜΟΥ
Β
ΕΘΝΙΚΟ ΤΥΠΟΓΡΑΦΕΙΟ
Για τεχνικούς λόγους στο σχεδιάγραμμα, έγινε σμίκρυνση, κατά ποσοστό 37%


ΥΠΟΥΡΓΕΙΟ ΠΕΡΙΒΑΛΛΟΝΤΟΣ
ΕΝΕΡΓΕΙΑΣ & ΚΛΙΜΑΤΙΚΗΣ ΑΛΛΑΓΗΣ
ΥΠΟΜΝΗΜΑ
Ρ.Γ.
Ο.Γ.
ΑΞΩΝ ΜΕΛΛΟΝΤΙΚΗΣ ΠΕΡΙΜΕΤΡΙΚΗΣ ΟΔΟΥ ΠΟΤΑΜΟΥ
ΟΡΙΑ ΑΚΙΝΗΤΟΥ
Αγία Κυριακή
ΥΠΟΥΡΓΕΙΟ ΠΕΡΙΒΑΛΛΟΝΤΟΣ
ΕΝΕΡΓΕΙΑΣ & ΚΛΙΜΑΤΙΚΗΣ ΑΛΛΑΓΗΣ


ΚΠ 1
ΚΠ 2
ΧΩΡΟΣ ΣΧΟΛΕΙΟΥ
ΕΛΛΗΝΙΚΟ DATUM
Εγκάρσια Μερκατορική προβολή 3
ελλειψοειδές BESSEL
Κ.Φ.Χ. : Φ= 36,15', Λ =-0,45'



Αρ.Φακ. 63/11
σχ. 1

ΖΩΝΗ 800m

ΑΠΟΣΠΑΣΜΑ ΧΑΡΤΩΝ Γ.Υ.Σ 1: 5000 ΜΕ ΤΗ ΘΕΣΗ ΤΟΥ ΤΟΠΙΚΟΥ ΡΥΜΟΤΟΜΙΚΟΥ ΓΙΑ ΤΗ ΔΗΜΙΟΥΡΓΙΑ ΧΩΡΟΥ ΣΧΟΛΕΙΟΥ

ΘΕΣΗ ΤΟΠΙΚΟΥ ΡΥΜΟΤΟΜΙΚΟΥ ΣΧΕΔΙΟΥ

1,T2,T3,T4,T5,T6,T7,T8,T9,T10,T11,T12,T13,T14,T15,T1) = 10223.69 μ2

...ΚΟΣ: Ε1	Ε= 10223.692 μ²		
...ΥΦΕΣ	Χ	Υ	ΠΛΕΥΡΕΣ
	132508.169	255565.035	39.12
	132471.211	255577.865	22.06
	132453.428	255590.918	19.74
	132441.662	255606.759	59.20
	132448.640	255665.926	13.80
	132455.904	255672.241	27.27
	132482.718	255677.232	21.62
	132500.935	255688.877	11.02
	132510.963	255693.489	15.14
	132526.040	255694.798	11.15
	132536.148	255692.063	24.34
	132559.141	255682.747	14.82
	132564.186	255669.212	69.59
	132524.960	255612.008	43.31
	132516.198	255569.896	9.23

ΔΗΜΟΣ ΚΥΘΗΡΩΝ

Όριο μεταξύ περιοχών ΚΠ1, ΚΠ2 κατάλληλων υπό προϋποθέσεις.

ΘΕΜΑ:
ΤΟΠΙΚΟ ΡΥΜΟΤΟΜΙΚΟ ΣΧΕΔΙΟ ΓΙΑ ΤΗ ΔΗΜΙΟΥΡΓΙΑ ΧΩΡΟΥ ΣΧΟΛΕΙΟΥ ΠΟΤΑΜΟΥ - Ν. ΚΥΘΗΡΩΝ

ΑΡ.ΣΧΕΔΙΟΥ
Π.1.

ΚΛΙΜΑΚΑ: 1: 500.
ΧΡΟΝΟΣ ΜΕΛΕΤΗΣ: ΜΑΡΤΙΟΣ 2007

Ο ΣΥΝΤΑΞΑΣ
Β. ΑΓΓΕΛΙΔΟΥ

ΚΕΝΤΡΙΚΟ ... ΧΩΡΟΤΑΞΙΑΣ ΟΙΚ... ΠΕΡΙΒΑΛΛΟΝΤΟΣ
Το παρόν ... μελετήθηκε από το Κ.Σ.Χ. ... 14/09 και εγκρί... σύμφωνα με την υπ' αριθμ. 70 γνωμοδότησή του.
Ο ΠΡΟΕΔΡΟΣ
Ο ΓΡΑΜΜΑΤΕΑΣ
Α. ΚΑΤΡΑΝΖΟΠΟΥΛΟΥ

ΑΠΟΦΑΣΕΙΣ

Αριθμ. 23335 (2)

«Αναστολή έκδοσης οικοδομικών αδειών στην περιοχή του εγκεκριμένου ρυμοτομικού σχεδίου του οικισμού Αγίου Γεωργίου του Δήμου Αντιπάρου (ν. Κυκλάδων)».

Ο ΑΝΑΠΛΗΡΩΤΗΣ ΥΠΟΥΡΓΟΣ ΠΕΡΙΒΑΛΛΟΝΤΟΣ, ΕΝΕΡΓΕΙΑΣ ΚΑΙ ΚΛΙΜΑΤΙΚΗΣ ΑΛΛΑΓΗΣ

Έχοντας υπόψη:

1. Τις διατάξεις των άρθρων 152 (παρ. 5) και 159 (παρ. 2) του Κώδικα Βασικής Πολεοδομικής Νομοθεσίας (Κ.Β.Π.Ν.) που κυρώθηκε με το άρθρο μόνο του από 14.7.1999 π.δ/τος (Δ' 580).

2. Τις διατάξεις του άρθρου 90 του Κώδικα Νομοθεσίας για την Κυβέρνηση και τα κυβερνητικά όργανα, που κυρώθηκε με το άρθρο πρώτο του π.δ/τος 63/2005 (Α΄ 98).

3. Την υπ' αρ. 2876/7.10.2009 απόφαση του Πρωθυπουργού «Αλλαγή τίτλου Υπουργείων» (Β΄ 2234).

4. Τις διατάξεις των άρθρων 1 (παρ.2) και 6 του π.δ/τος 189/2009 «Καθορισμός και ανακατανομή αρμοδιοτήτων των Υπουργείων» (Α' 221)».

5. Την υπ' αρ. Υ273/30.9.2010 απόφαση του Πρωθυπουργού «Καθορισμός αρμοδιοτήτων του Αναπληρωτή Υπουργού Περιβάλλοντος, Ενέργειας και Κλιματικής Αλλαγής Νικόλαου Σηφουνάκη» (Β΄ 1595).

6. Το υπ' αρ. 59/19-5-2011 υπηρεσιακό σημείωμα της Διεύθυνσης Πολεοδομικού Σχεδιασμού - Τμήμα Β' του Υπουργείου Περιβάλλοντος, Ενέργειας και Κλιματικής Αλλαγής.

7. Το γεγονός ότι από τις κανονιστικές διατάξεις αυτής της απόφασης δεν προκαλείται δαπάνη σε βάρος του κρατικού προϋπολογισμού και του προϋπολογισμού του οικείου Ο.Τ.Α, αποφασίζουμε:

1. Αναστέλλεται για ένα (1) χρόνο η έκδοση οικοδομικών αδειών στις περιοχές του εγκεκριμένου ρυμοτομικού σχεδίου του οικισμού Αγίου Γεωργίου του Δήμου Αντιπάρου (ν.Κυκλάδων) και ειδικότερα για τις οικοδομικές άδειες που υπερβαίνουν τα παρακάτω μεγέθη:

- Τα τετρακόσια (400) τ.μ. κάλυψης ανά οικόπεδο.
- Τα τριακόσια (300) τ.μ. συνολικής δομήσιμης επιφάνειας του οικοπέδου.
- Το συντελεστή όγκου πάνω από 4,5.
- Το ύψος των πέντε (5) μέτρων συμπεριλαμβανομένου σε αυτό του ύψους του συμπαγούς στηθαίου.

2. Η ισχύς της παρούσας απόφασης αρχίζει από τη δημοσίευση της στην Εφημερίδα της Κυβερνήσεως.

Η απόφαση αυτή να δημοσιευθεί στην Εφημερίδα της Κυβερνήσεως.

Αθήνα, 25 Μαΐου 2011

Ο ΑΝΑΠΛΗΡΩΤΗΣ ΥΠΟΥΡΓΟΣ

ΝΙΚΟΛΑΟΣ ΣΗΦΟΥΝΑΚΗΣ

Αριθμ. Δ12/.4187 (3)

Εφαρμογή του άρθρου 1 του Ν. 653/77 για το έργο «Βελτίωση της Επαρχιακής Οδού Λαμίας Καρπενησίου τμήμα Παλιούρι - Πτελέα» του Ν. Φθιώτιδος.

Ο ΥΦΥΠΟΥΡΓΟΣ ΥΠΟΔΟΜΩΝ, ΜΕΤΑΦΟΡΩΝ ΚΑΙ ΔΙΚΤΥΩΝ

Έχοντας υπόψη:

1. Τις διατάξεις του Ν. 653/77 «Περί υποχρεώσεως των παροδίων ιδιοκτητών για τη διάνοιξη οδών κ.λπ.» (ΦΕΚ 214/5-8-1977 τ.Α) και ιδίως το άρθρο 1 αυτού, και του Ν. 947/79 (ΦΕΚ 169/26-7-1979 τ.Α), και ιδίως το άρθρο 62 παρ 9.

2. Τις διατάξεις του Π.Δ. 929/1979 «Περί εκτελέσεως του άρθρου 1 του Ν. 653/77».

3. Τις διατάξεις του Π.Δ. 69/88 «Περί Οργανισμού της Γενικής Γραμματείας Δημοσίων Έργων».

4. Το Π.Δ. 189/2009 (ΦΕΚ 221Α/5-11-2009 «καθορισμός και ανακατανομή αρμοδιοτήτων των Υπουργείων».

5. Τη Δ12/30945/16-3-89 (Ε30) Εγκύκλιο Υπουργού ΠΕΧΩΔΕ.

6. Το Ν. 2052/92 άρθρο 6 παρ 14 του άρθρου 6 «Μέτρα για την αντιμετώπιση του νέφους και πολεοδομικές ρυθμίσεις» και την Εγκύκλιο Δ12/35572/23-7-92 με την οποία παρέχονται διευκρινήσεις και οδηγίες για την εφαρμογή του 2052/92

7. Το Ν. 2882/01 ΦΕΚ 17Α΄/2001 «Κώδικας Αναγκαστικών απαλλοτριώσεων».

8. Τη Δ16α/04/773/29-11-90 κοινή απόφαση Υπουργού Προεδρίας της Κυβέρνησης και του Αναπληρωτή Υπουργού ΠΕΧΩΔΕ για την εξαίρεση Διοικητικών πράξεων ή εγγράφων από τον κανόνα των τριών υπογραφών.

9. Το Ν. 1892/90 άρθρο 78 (ΦΕΚ 101 Α΄/31-7-90) και τα Π.Δ. 390/90 (ΦΕΚ135Α/4-10-90) 428/95 (ΦΕΚ 245 Α/24-11-95) για τη σύσταση γεν Δ/νσεων στη Γ.Γ.Δ.Ε..

10. Την με αρ. οικ. 69139/7766/21-12-2009 (ΦΕΚ 2514Β/22-12-2009) Απόφαση Πρωθυπουργού και Υπουργού Υποδομών Μεταφορών και Δικτύων «Ανάθεση αρμοδιοτήτων του Υπουργού Υποδομών, Μεταφορών και Δικτύων, στους Υφυπουργούς Υποδομών Μεταφορών και Δικτύων».

11. Το με αρ. πρωτ 6434/490/16-2-2011 έγγραφο της Διεύθυνσης Δημοσίων Έργων της Αποκεντρωμένης Διοίκησης Θεσσαλίας - Στερεάς Ελλάδος με το οποίο υποβλήθηκε στη Διεύθυνση Δ12 το κτηματολόγιο του θέματος, αποφασίζουμε:

Ορίζουμε ότι το τμήμα της Επαρχιακής Οδού Λαμίας Καρπενησίου διαπλατύνεται - βελτιώνεται από την κατασκευή του έργου «τμήμα Παλιούρι - Πτελέα» και έχουν εφαρμογή οι διατάξεις του άρθρου 1 του Ν653/77 για την απαλλοτρίωση ακινήτων στην εν λόγω περιοχή.

Η απόφαση αυτή να δημοσιευθεί στην Εφημερίδα της Κυβερνήσεως.

Καλλιθέα, 25 Μαΐου 2011

Ο ΥΦΥΠΟΥΡΓΟΣ

ΙΩΑΝΝΗΣ ΜΑΓΚΡΙΩΤΗΣ

ΕΘΝΙΚΟ ΤΥΠΟΓΡΑΦΕΙΟ

ΕΦΗΜΕΡΙΣ ΤΗΣ ΚΥΒΕΡΝΗΣΕΩΣ

ΤΙΜΗ ΠΩΛΗΣΗΣ ΦΥΛΛΩΝ ΤΗΣ ΕΦΗΜΕΡΙΔΑΣ ΤΗΣ ΚΥΒΕΡΝΗΣΕΩΣ

Σε έντυπη μορφή:

- Για τα Φ.Ε.Κ. από 1 έως 16 σελίδες σε 1 € προσαυξανόμενη κατά 0,20 € για κάθε επιπλέον οκτασέλιδο ή μέρος αυτού.
- Για τα φωτοαντίγραφα Φ.Ε.Κ. σε 0,15 € ανά σελίδα.

Σε μορφή DVD/CD:

Τεύχος	Ετήσια έκδοση	Τριμηνιαία έκδοση	Μηνιαία έκδοση
Α΄	150 €	40 €	15 €
Β΄	300 €	80 €	30 €
Γ΄	50 €	-	-
Υ.Ο.Δ.Δ.	50 €	-	-
Δ΄	110 €	30 €	-

Τεύχος	Ετήσια έκδοση	Τριμηνιαία έκδοση	Μηνιαία έκδοση
Α.Α.Π.	110 €	30 €	-
Ε.Β.Ι.	100 €	-	-
Α.Ε.Δ.	5 €	-	-
Δ.Δ.Σ.	200 €	-	20 €
Α.Ε.-Ε.Π.Ε.	-	-	100 €

- Η τιμή πώλησης μεμονωμένων Φ.Ε.Κ. σε μορφή cd-rom από εκείνα που διατίθενται σε ψηφιακή μορφή και μέχρι 100 σελίδες, σε 5 € προσαυξανόμενη κατά 1 € ανά 50 σελίδες.

ΕΤΗΣΙΕΣ ΣΥΝΔΡΟΜΕΣ Φ.Ε.Κ.

Τεύχος	Έντυπη μορφή
Α΄	225 €
Β΄	320 €
Γ΄	65 €
Υ.Ο.Δ.Δ.	65 €

Τεύχος	Έντυπη μορφή
Δ΄	160 €
Α.Α.Π.	160 €
Ε.Β.Ι.	65 €
Α.Ε.Δ.	10 €

Τεύχος	Έντυπη μορφή
Α.Ε.-Ε.Π.Ε.	2.250 €
Δ.Δ.Σ.	225 €
Α.Σ.Ε.Π.	70 €
Ο.Π.Κ.	-

- Το τεύχος Α.Σ.Ε.Π. (έντυπη μορφή) θα αποστέλλεται σε συνδρομητές ταχυδρομικά, με την επιβάρυνση των 70 €, ποσό το οποίο αφορά τα ταχυδρομικά έξοδα.

- Η καταβολή γίνεται σε όλες τις Δημόσιες Οικονομικές Υπηρεσίες (Δ.Ο.Υ.). Το πρωτότυπο διπλότυπο (έγγραφο αριθμ. πρωτ. 9067/28.2.2005 2η Υπηρεσία Επιτρόπου Ελεγκτικού Συνεδρίου) με φροντίδα των ενδιαφερομένων, πρέπει να αποστέλλεται ή να κατατίθεται στο Εθνικό Τυπογραφείο (Καποδιστρίου 34, Τ.Κ. 104 32 Αθήνα).
- Σημειώνεται ότι φωτοαντίγραφα διπλοτύπων, ταχυδρομικές Επιταγές για την εξόφληση της συνδρομής, δεν γίνονται δεκτά και θα επιστρέφονται.
- Οι οργανισμοί τοπικής αυτοδιοίκησης, τα νομικά πρόσωπα δημοσίου δικαίου, τα μέλη της Ένωσης Ιδιοκτητών Ημερησίου Τύπου Αθηνών και Επαρχίας, οι τηλεοπτικοί και ραδιοφωνικοί σταθμοί, η Ε.Σ.Η.Ε.Α, τα τριτοβάθμια συνδικαλιστικά όργανα και οι τριτοβάθμιες επαγγελματικές ενώσεις δικαιούνται έκπτωσης πενήντα τοις εκατό (50%) επί της ετήσιας συνδρομής.
- Το ποσό υπέρ ΤΑ.Π.Ε.Τ. (5% επί του ποσού συνδρομής), καταβάλλεται ολόκληρο (Κ.Α.Ε. 3512) και υπολογίζεται πριν την έκπτωση.
- Στην Ταχυδρομική συνδρομή του τεύχους Α.Σ.Ε.Π. δεν γίνεται έκπτωση.

Πληροφορίες για δημοσιεύματα που καταχωρίζονται στα Φ.Ε.Κ. στο τηλ.: 210 5279000.
Φωτοαντίγραφα παλαιών Φ.Ε.Κ.: Μάρνη 8, τηλ.: 210 8220885, 210 8222924, 210 5279050.

Τα φύλλα όλων των τευχών της Εφημερίδας της Κυβερνήσεως διατίθενται δωρεάν σε ηλεκτρονική μορφή από την ιστοσελίδα του Εθνικού Τυπογραφείου (www.et.gr)

Ηλεκτρονική Διεύθυνση: http://www.et.gr - e-mail: webmaster.et@et.gr

ΟΙ ΥΠΗΡΕΣΙΕΣ ΕΞΥΠΗΡΕΤΗΣΗΣ ΠΟΛΙΤΩΝ ΛΕΙΤΟΥΡΓΟΥΝ ΚΑΘΗΜΕΡΙΝΑ ΑΠΟ 08:00 ΜΕΧΡΙ 13:00



ΑΠΟ ΤΟ ΕΘΝΙΚΟ ΤΥΠΟΓΡΑΦΕΙΟ
ΚΑΠΟΔΙΣΤΡΙΟΥ 34 * ΑΘΗΝΑ 104 32 * ΤΗΛ. 210 52 79 000 * FAX 210 52 21 004